



SEZIONE A-A




SEZIONE B-B

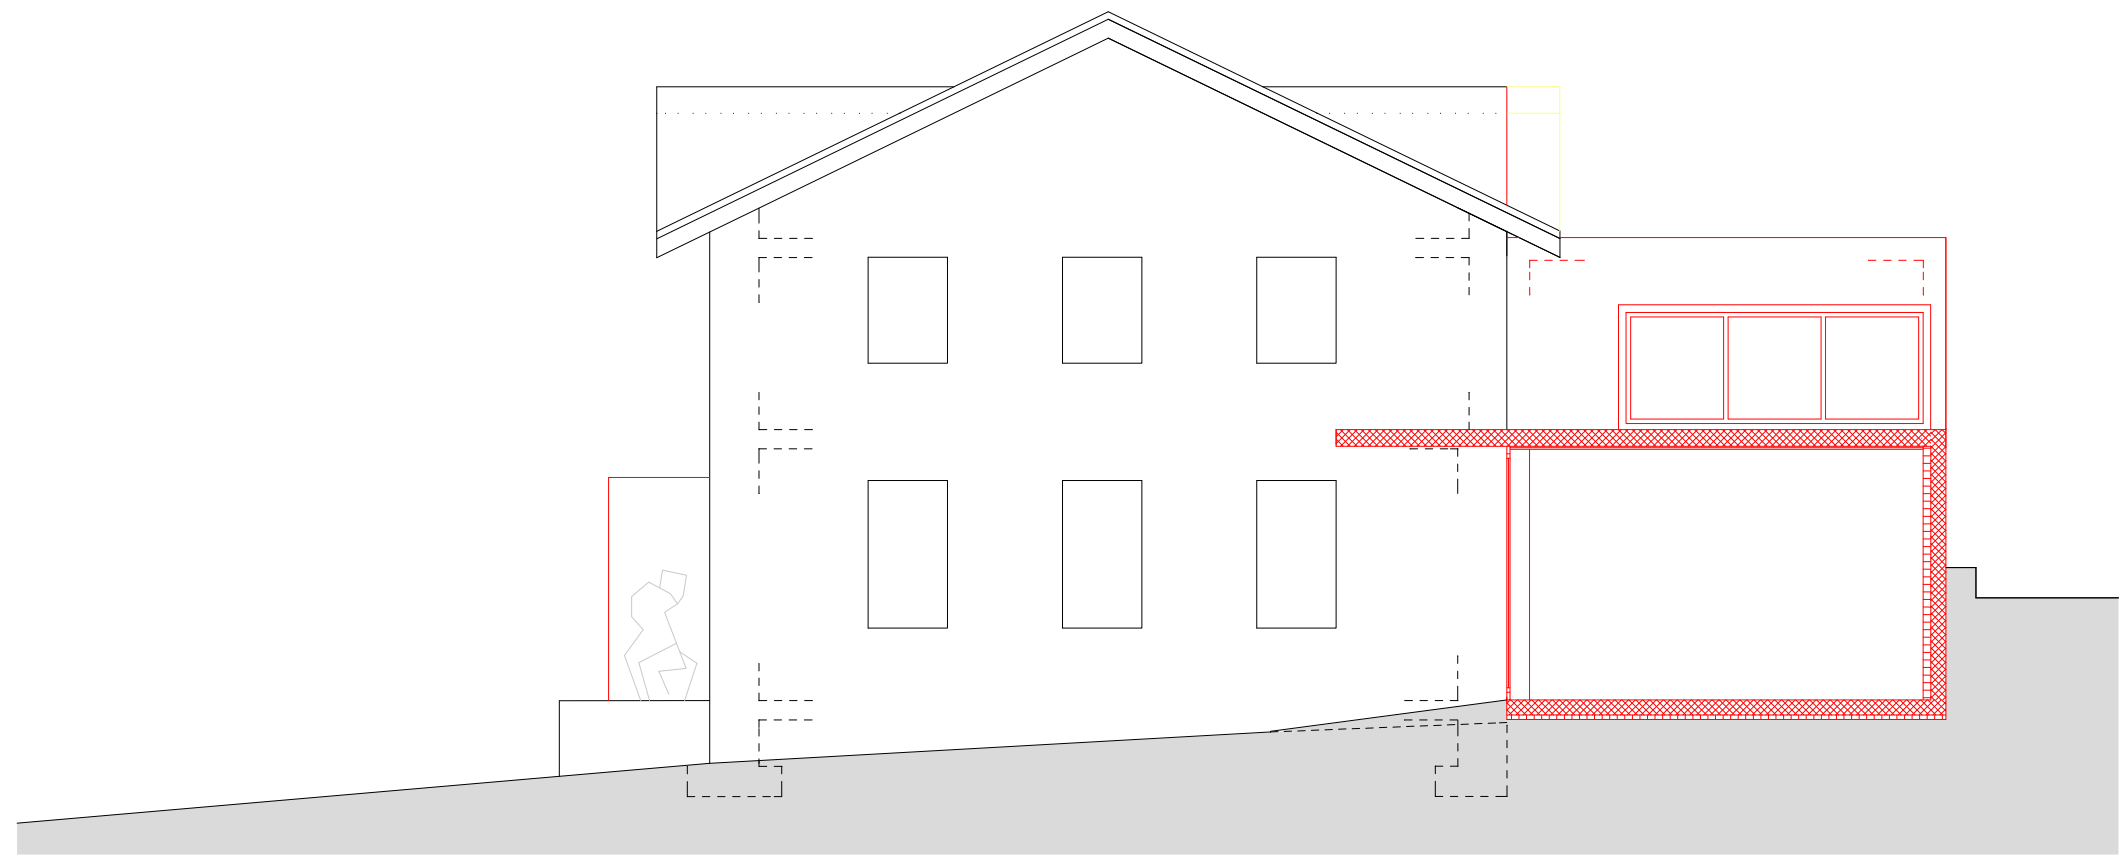


PROSPETTO OVEST

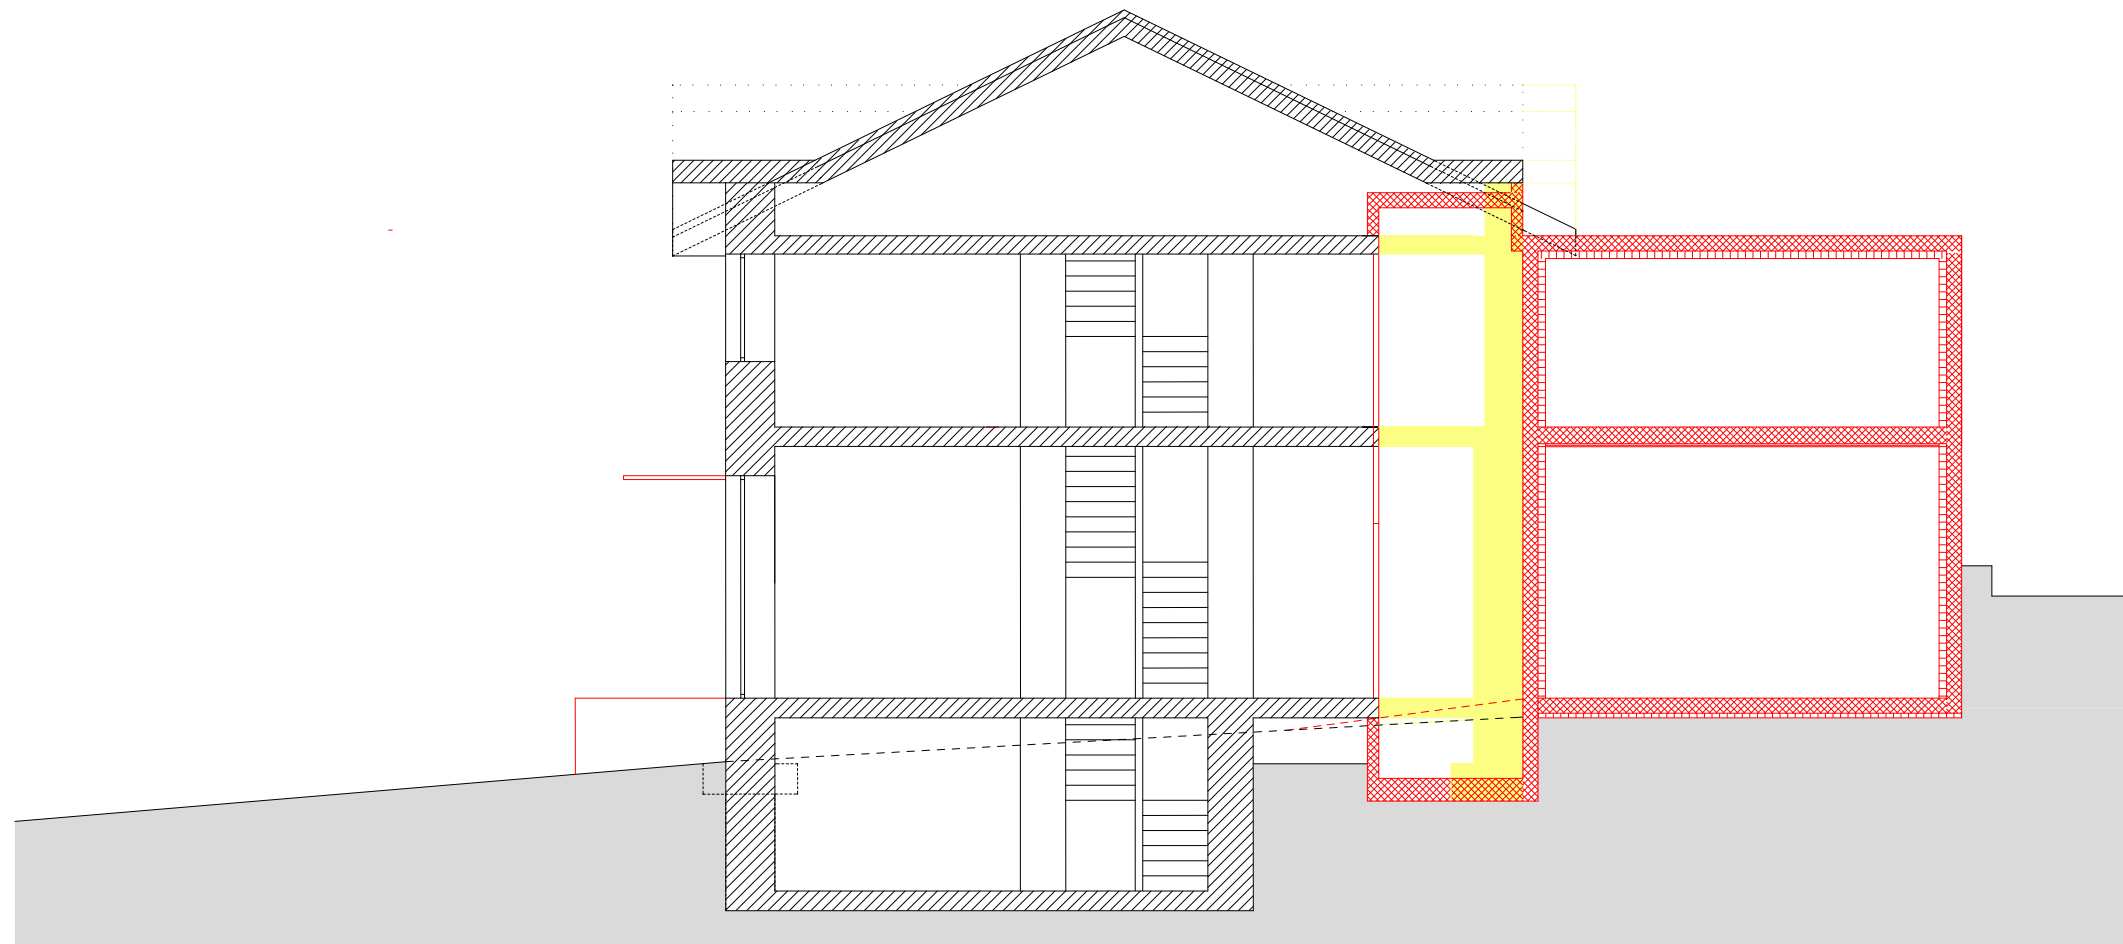

SEZIONE C-C

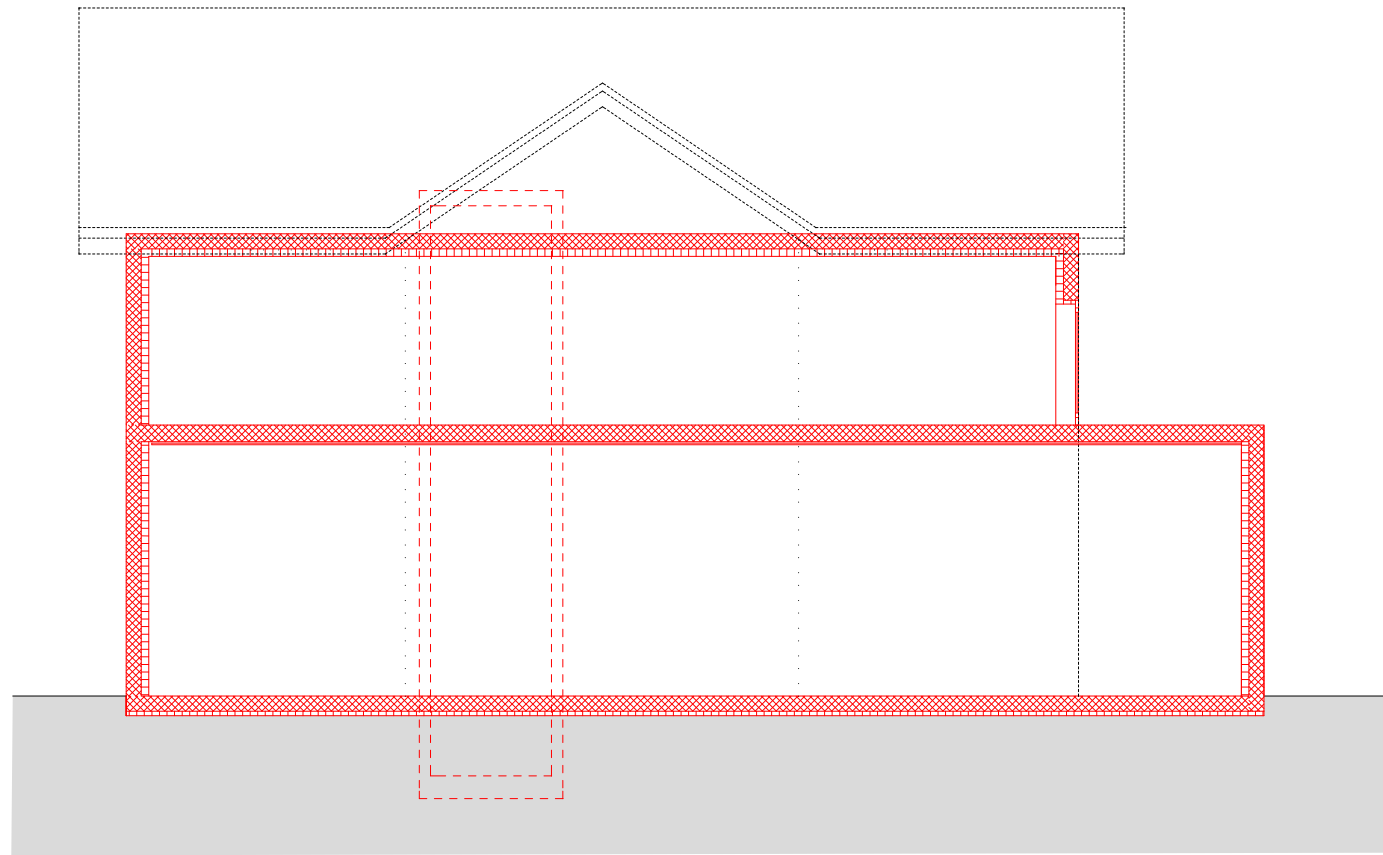

SEZIONE D-D

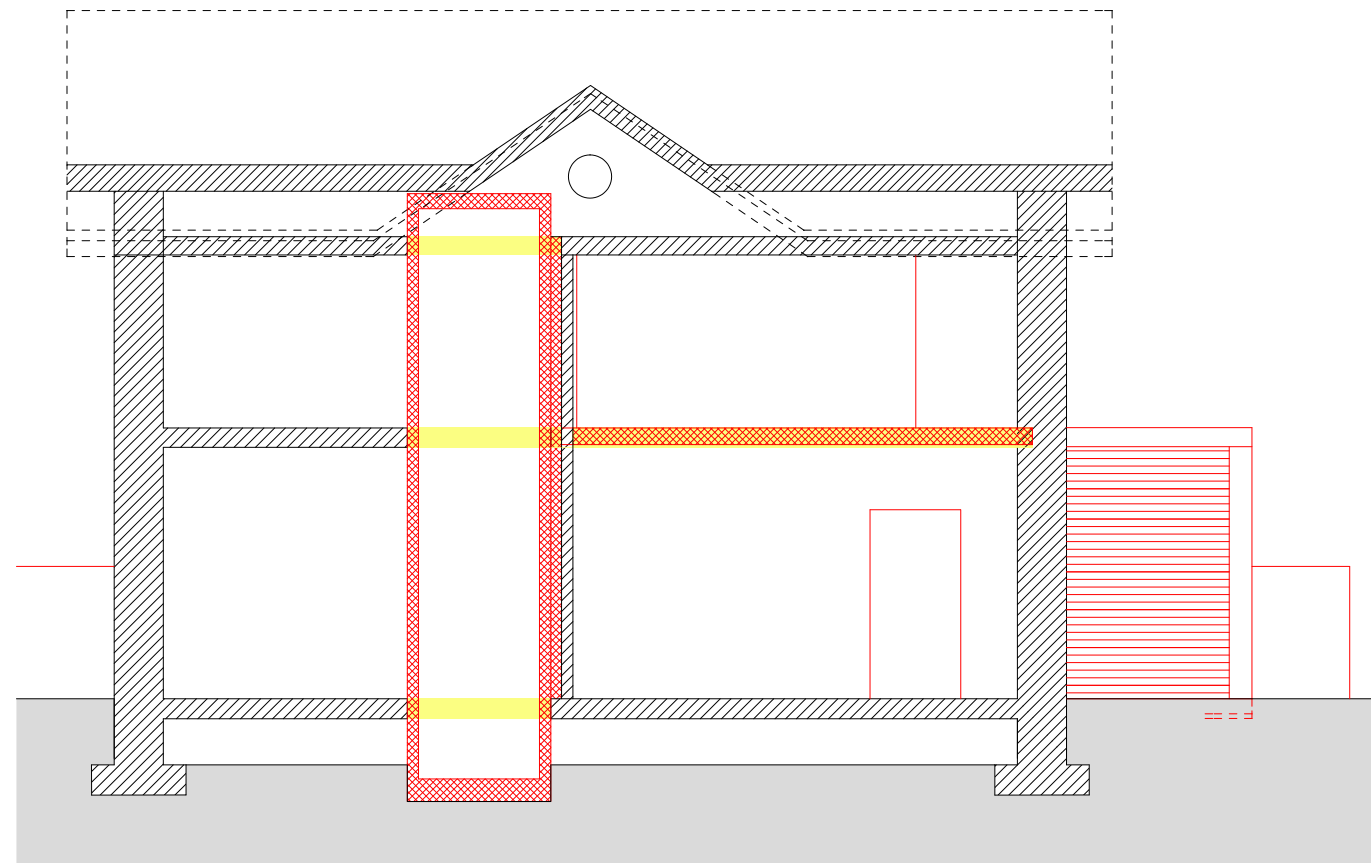

SEZIONE E-E